

REGIONE PIEMONTE
PROVINCIA DI NOVARA
COMUNE DI BRIGA NOVARESE

P.R.G.C. 2006

(D.G.R. n. 37-1623 del 23.06.2015)

con:
- Modificazioni ex comma 12, art. 17, L.R. 56/77 e s.m.i. adottate con D.C. n. 17 del lo 03.11.2015

a) Destinazioni d'uso e
vincoli

documento:

B

b) Categorie di intervento

allegato:

fascicolo:

4P

tavola:
(scala 1:1000)

PROGETTO : Arch. CLAUDIO GRIGNASCHI - via Carducci, 3 - NOVARA
Dott. Geologo LUIGI CILLERAI - via Duca d'Aosta, 36 - BORGESIA (VC)
Dott. Geologo MASSIMO GOBBI - via Cesolo, 1 - BORGESIA (VC)


IL SINDACO

IL RESPONSABILE
DEL PROCEDIMENTO

I TECNICI
INCARICATI

D.C.C. n. del esecutiva il

AGGIORNAMENTO CARTOGRAFICO AL 31.12.2008

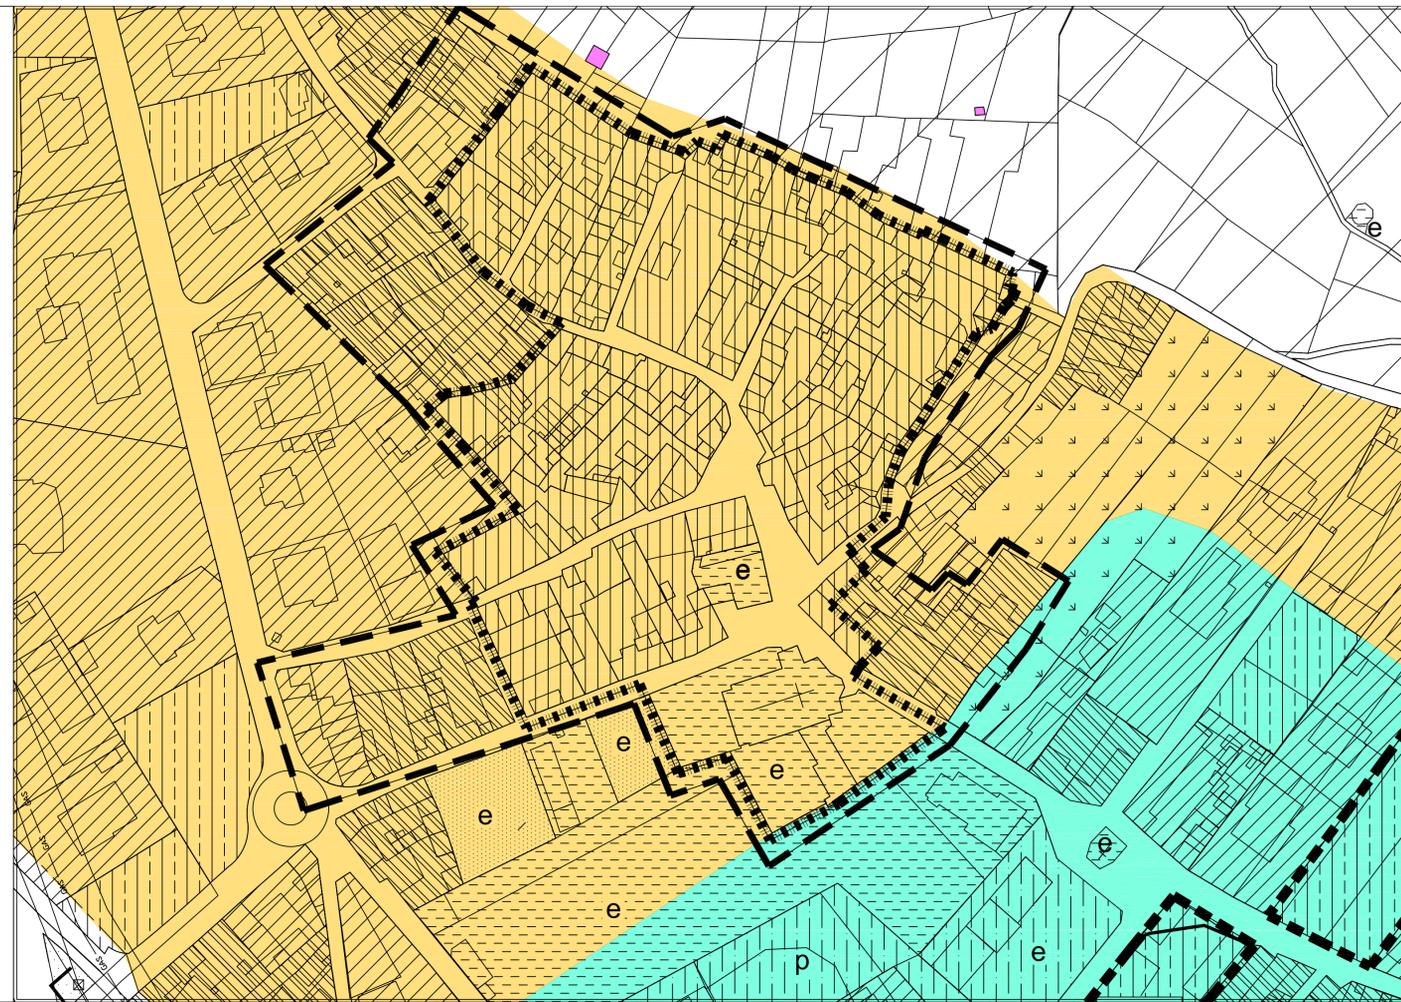

LEGENDA

- Delimitazione del Centro Storico
- Addensamento Commerciale A1

a) Destinazioni d'uso e vincoli

- Attrezzature di interesse comune
 - Parcheggi
 - Aree per l'istruzione
 - Residenza
 - Classi della pericolosità geomorfologica e dell'idoneità all'utilizzazione urbanistica: I, II, IIIA
- e = esistenti
p = di progetto

b) Categorie di intervento

- Manutenzione ordinaria e straordinaria
- Restauro rigoroso (RC1)
- Risanamento conservativo (RC2)
- Ristrutturazione di tipo RE1
- Ristrutturazione di tipo RE2
- Ristrutturazione di tipo RE3
- Completamento di cortina (NCa)
- Demolizione (DS)
- Interventi soggetti a Piano di recupero
- Sagoma preferenziale per la ricostruzione

